



ORIENTACION

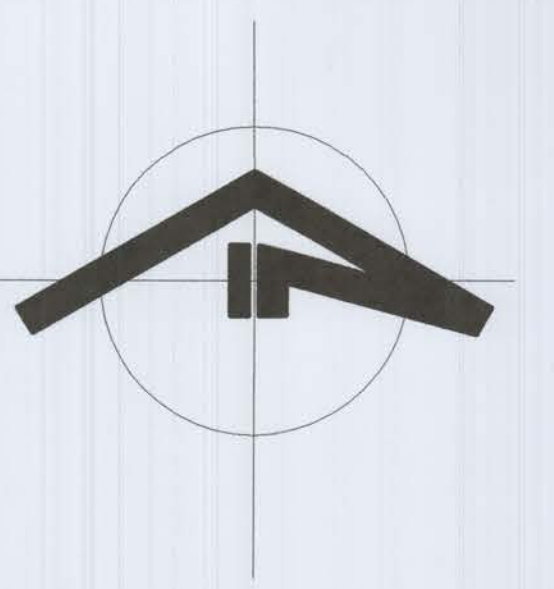

UBICACION

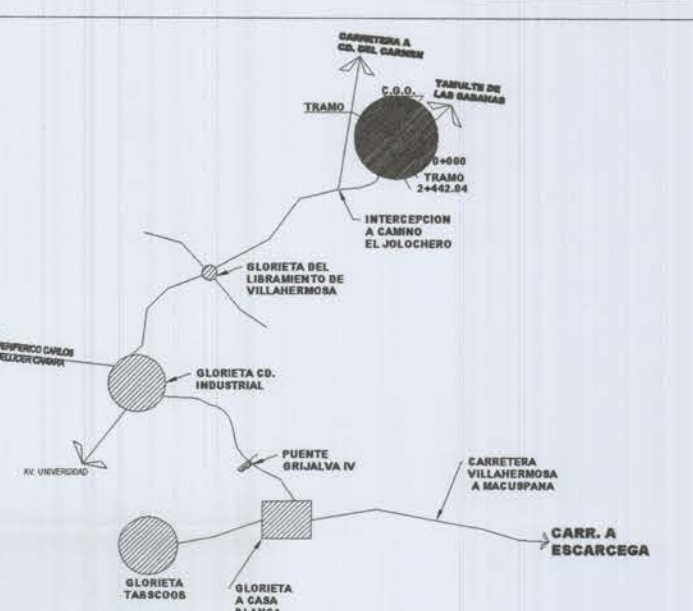

NOTAS:

1. DIMENSIONES EN METROS.
2. NIVELES Y COORDENADAS EN METROS.
3. LA COTA DE ELEVACIÓN ARBITRARIA SE ESTABLECIO EN 10.00 M
4. PREVIO A CUALQUIER TRABAJO DE CONSTRUCCIÓN LOS NIVELES, COORDENADAS Y DIMENSIONES DEBERÁN VERIFICARSE EN OBRA.
5. TRABAJAR ESTE PLANO EN CONJUNTO CON LOS PLANOS DE REFERENCIA.

NOMENCLATURA:

- N.T.N. NIVEL DE TERRENO NATURAL
B.N. BANCO DE NIVEL
N.G. NORTE GEOGRÁFICO
CL CENTRO DE LINEA
P.V.E. POZO DE VISITA EXISTENTE
N.S.R. NIVEL SOBRE REGISTRO



LIC. EVARISTO HERNANDEZ CRUZ
PRESIDENTE MUNICIPAL DE CENTRO

PROYECTO: OBRA: K-407.- DESORILLE, RASTREO Y RECARGUE DE GRAVA, EN CAMINO COSECHERO CHICHONAL - LA PALMA, 2DA. ETAPA	
LOCALIDAD: (0119.- RA. JOLOCHERO 2DA. SECCION	CLAVE: PT.04
PLANO DE SECCIONES	PROPIETARIO: H. AYUNTAMIENTO DE CENTRO
CONTRATISTA: ING. ANTONIO CUI LOPEZ	AUTORIZO: ING. ADOLFO ALBERTO FERRER AGUILAR
ING. FERNANDO DANIEL MANDUANO CERVERA	ING. SALL MEDINA HERNANDEZ
ESCALA: 1:150	FECHA: Nov. 2019