



USOS DE SUELO DE LA CIUDAD DE VILLAHERMOSA 2015-2030

LIC. YOLANDA OSUNA HUERTA
PRESIDENTE MUNICIPAL DE CENTRO 2021 - 2024

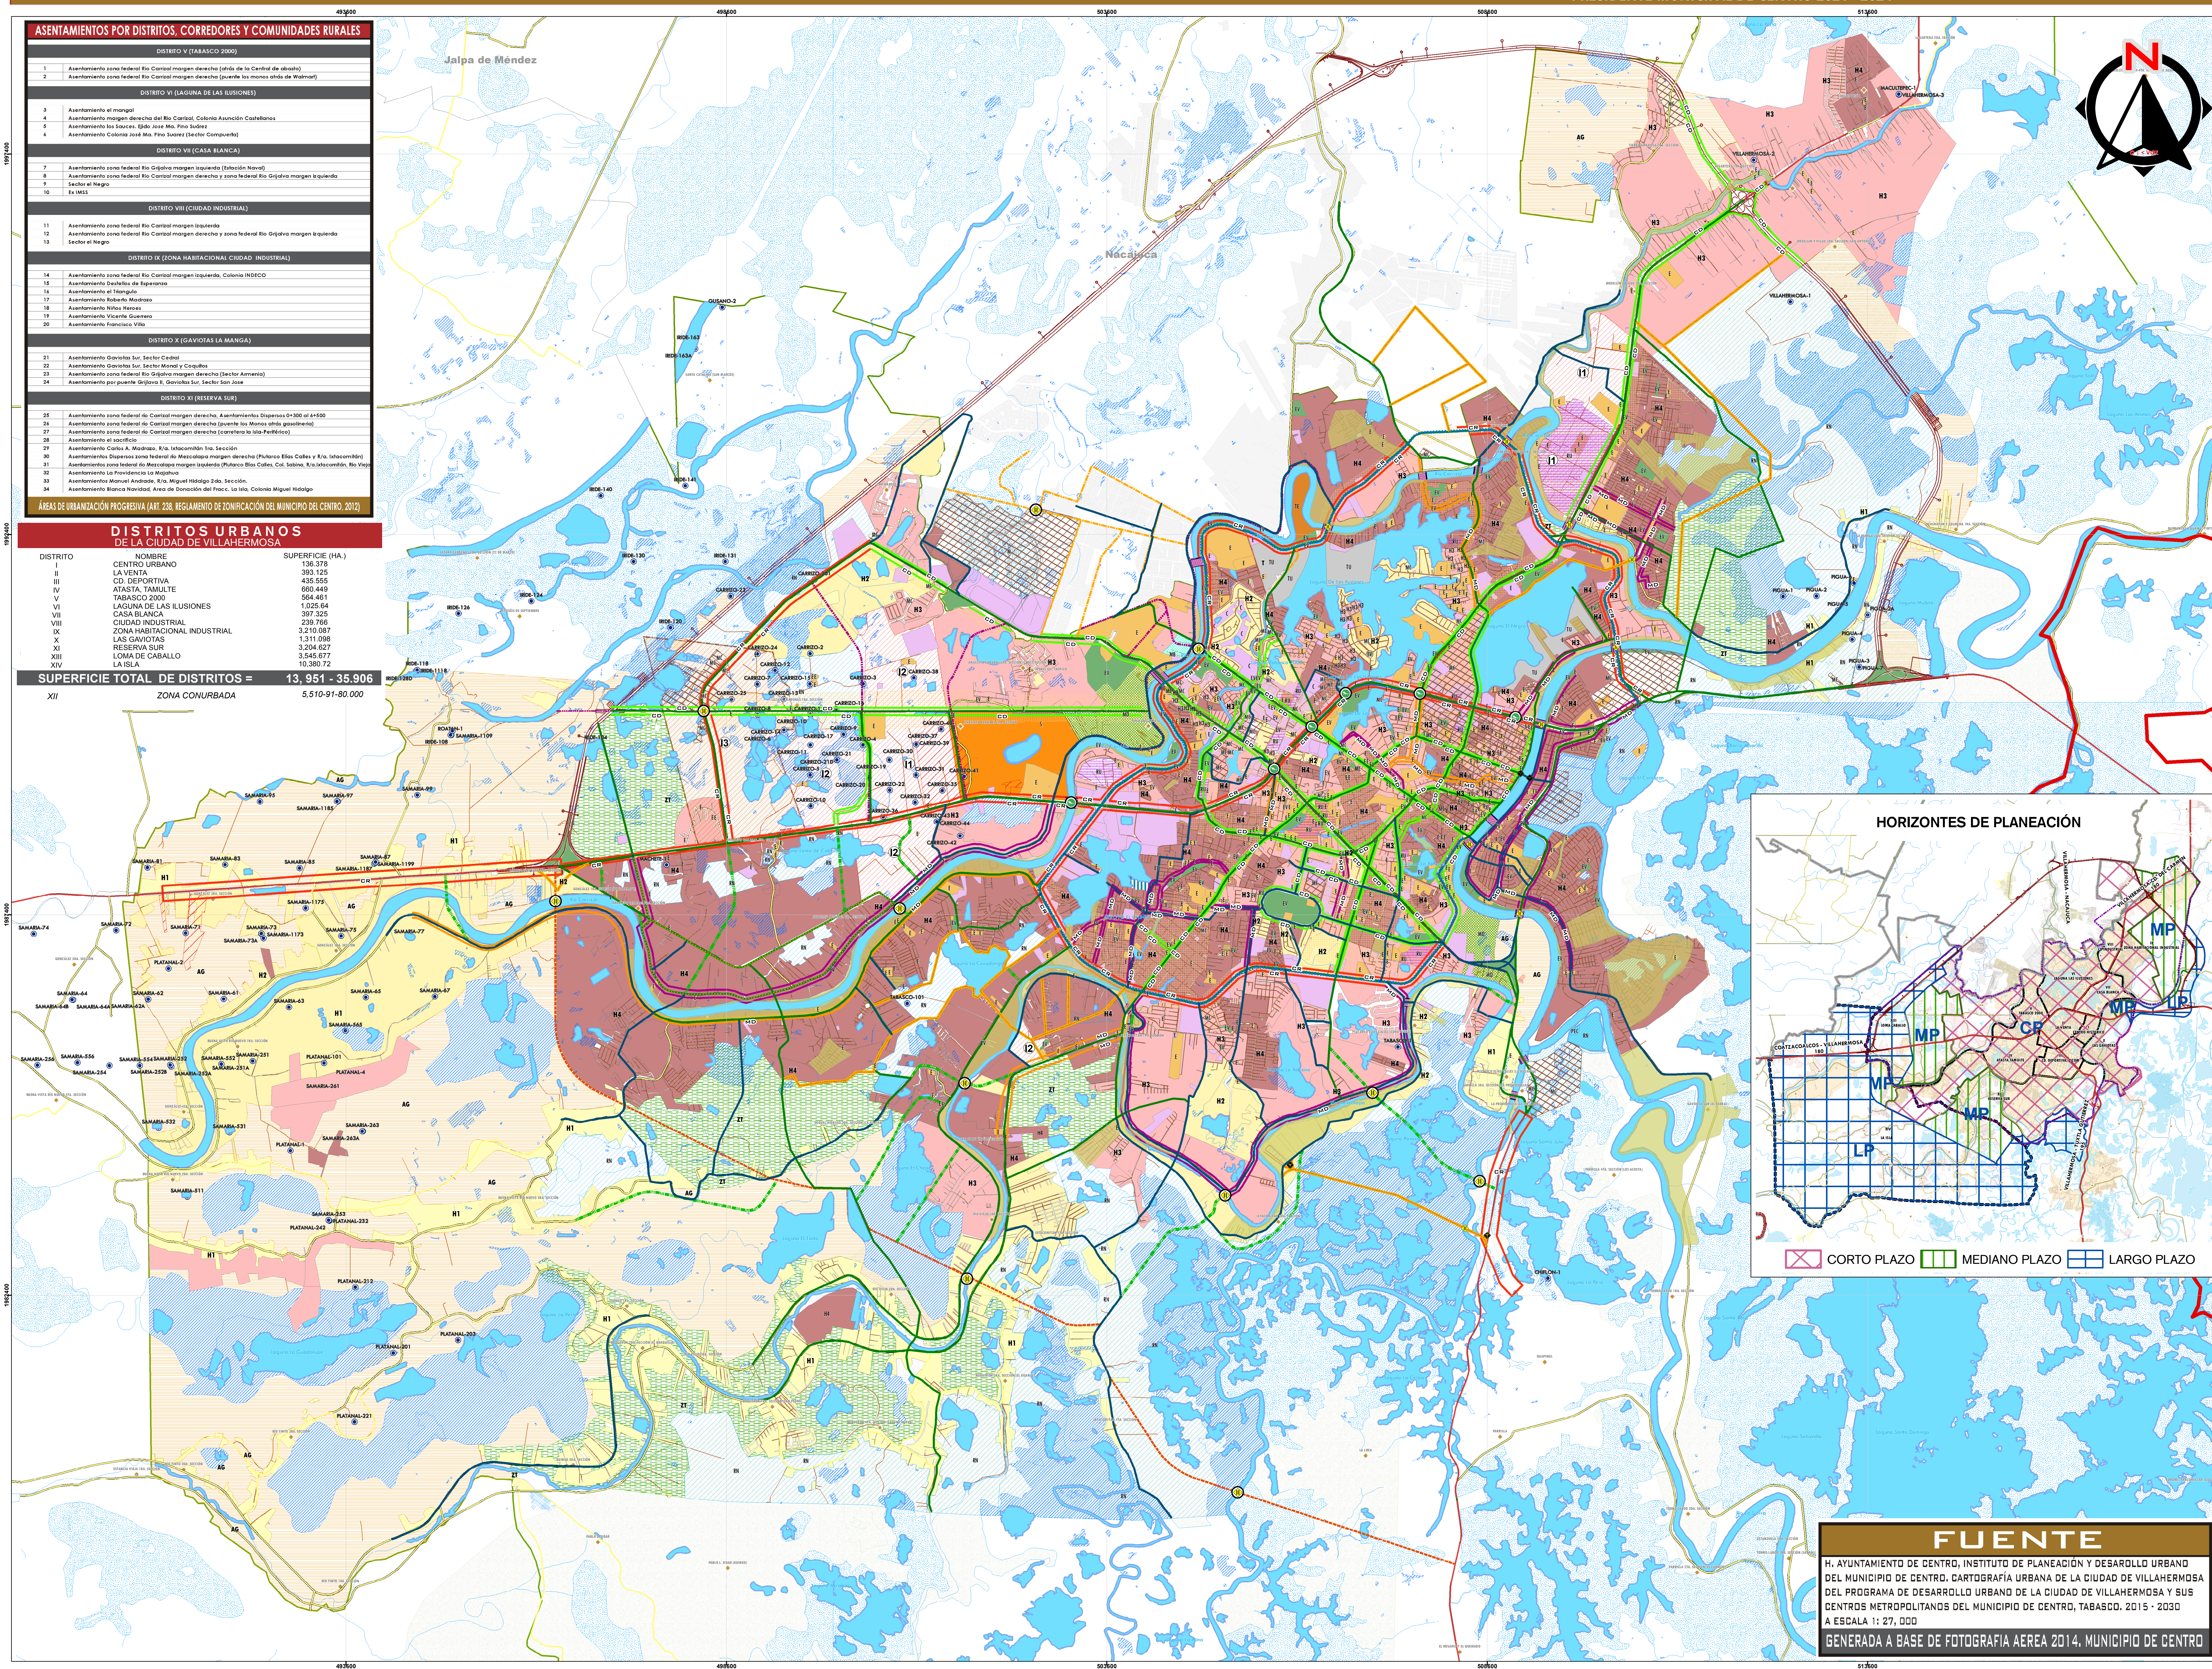

CENTRO
HONESTIDAD Y RESULTADOS
2021-2024


SIMBOLOGÍA

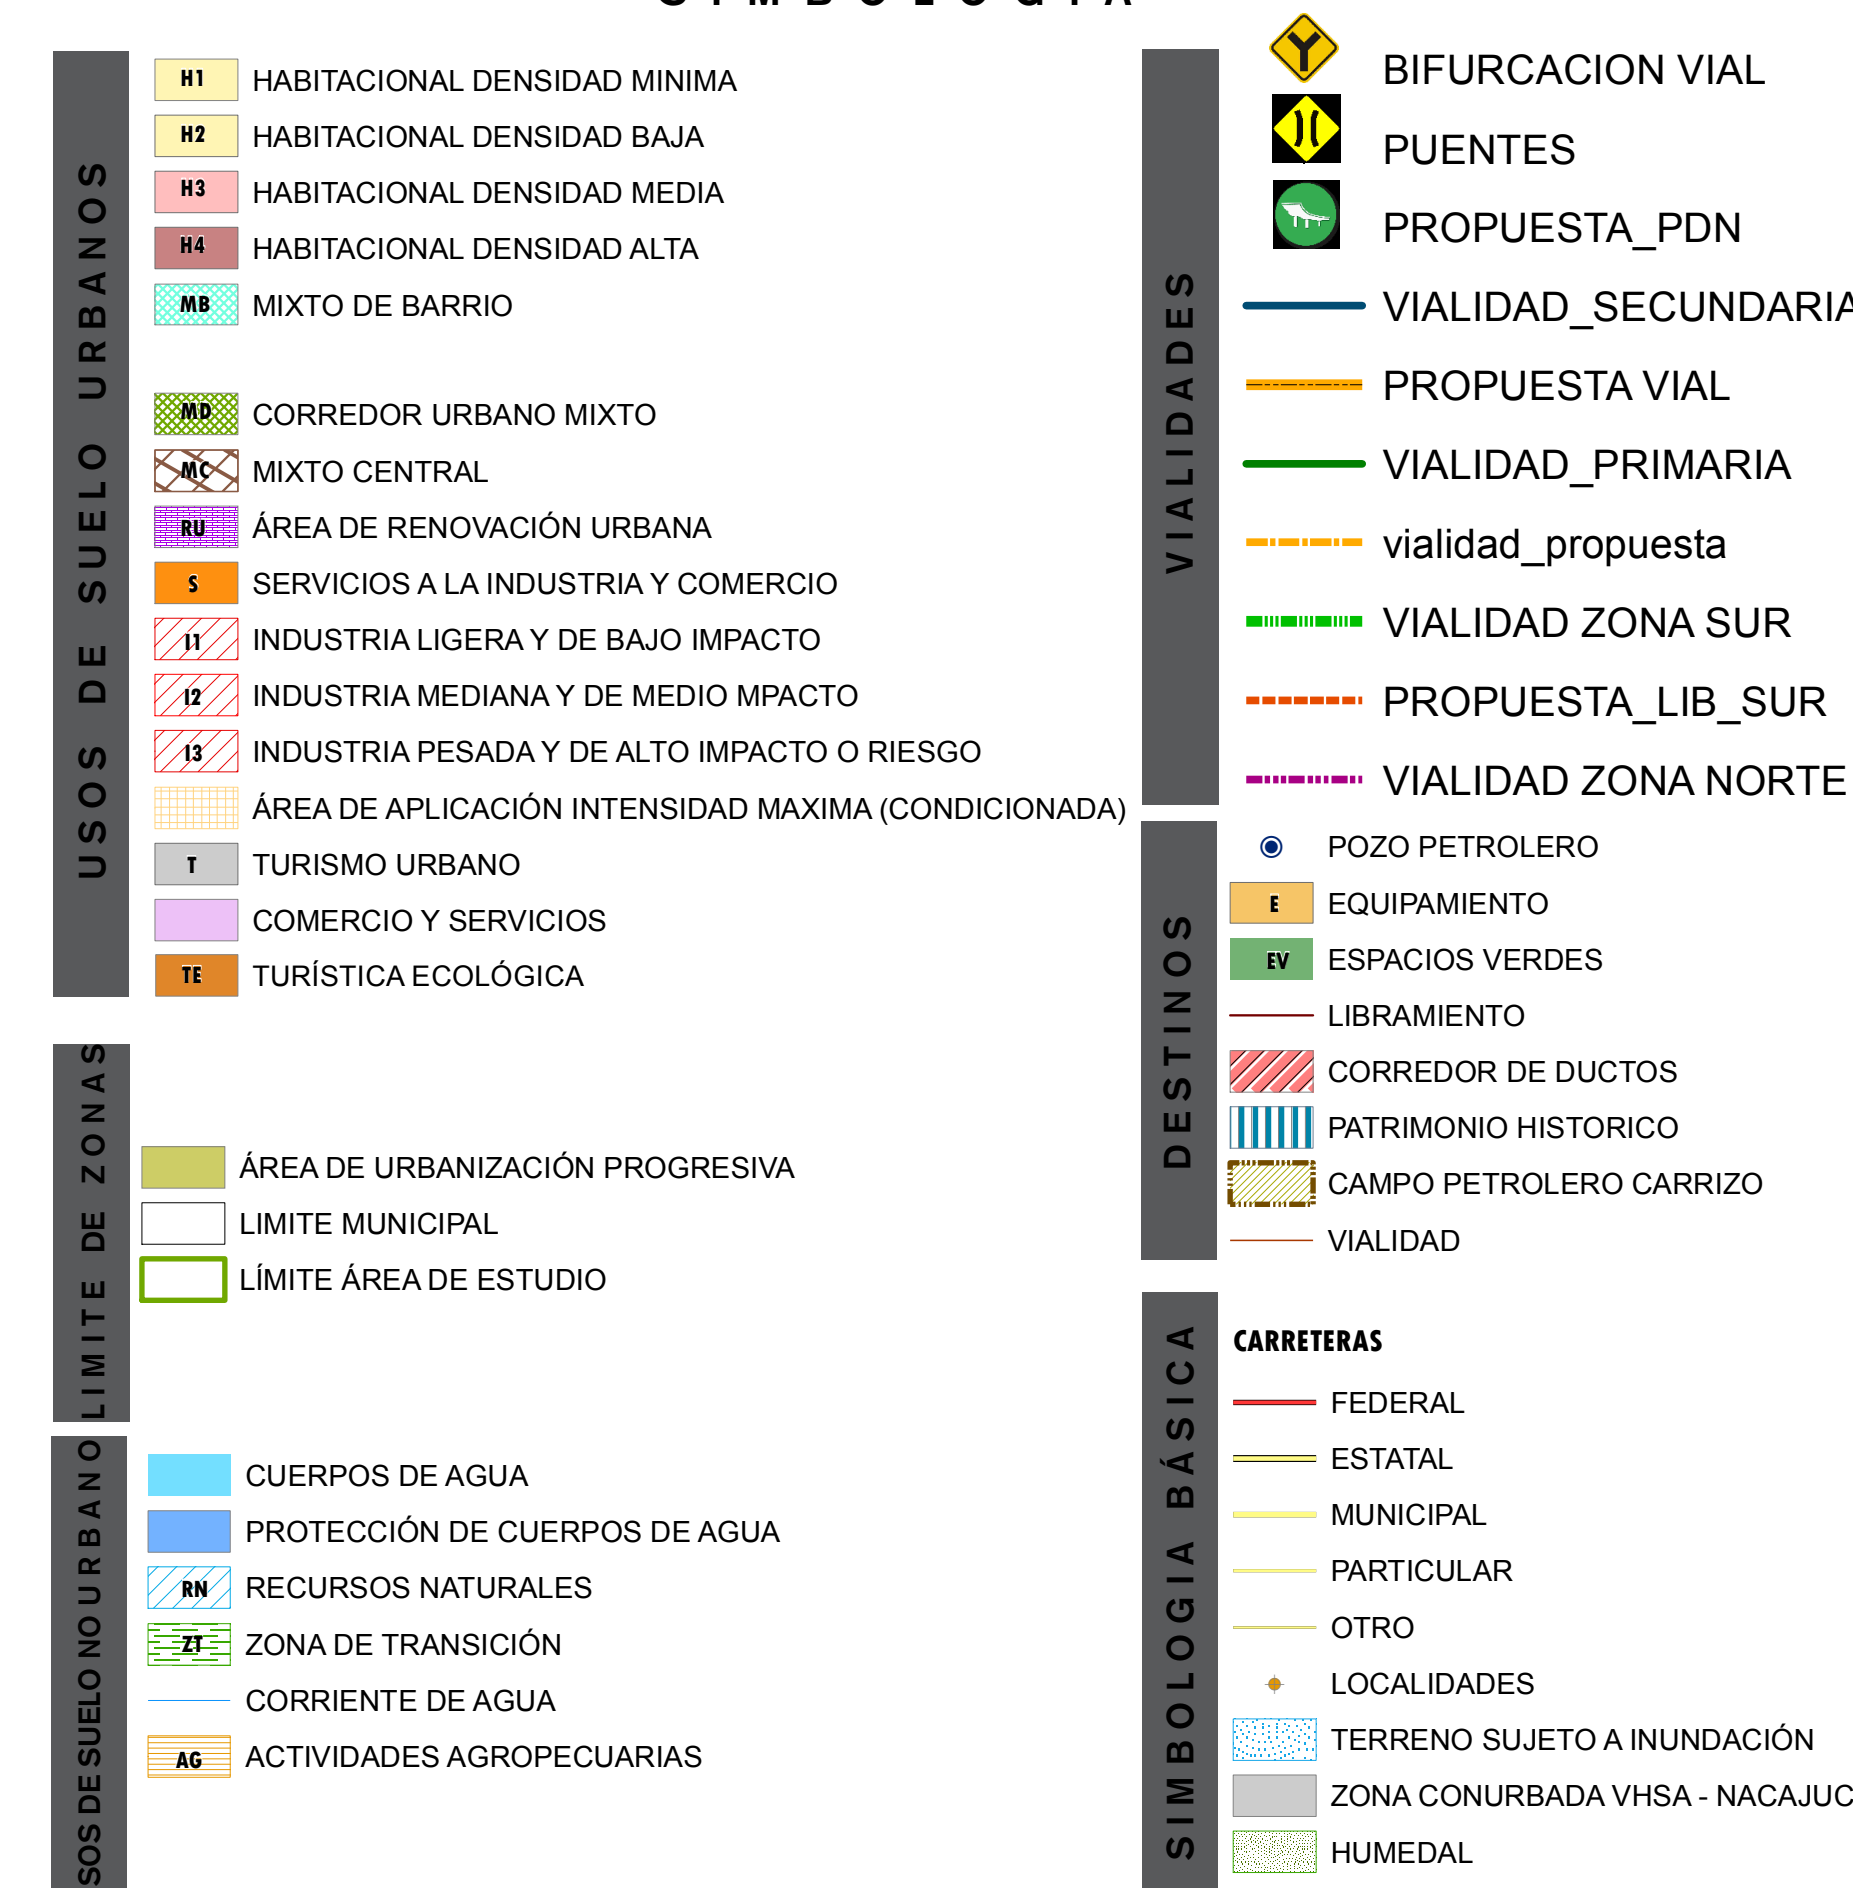

SIMBOLOGÍA CORREDORES

CORREDOR URBANO	CLAVE	ZONIFICACIÓN PRIMARIA	TIPO DE CORREDOR DE ACUERDO A JERARQUÍA
	 CR	COMERCIAL Y DE SERVICIOS REGIONAL	CORREDOR REGIONAL
	CD	CORREDOR COMERCIAL Y DE SERVICIOS	CORREDOR URBANO
	 MD	CORREDOR URBANO MIXTO	CORREDOR DE DISTRITO
	 MD		CORREDOR DE BARRIO

* PUBLICADO EN PERIÓDICO OFICIAL FECHA: 24 DE ENERO DE 2018 SUP. B 7866

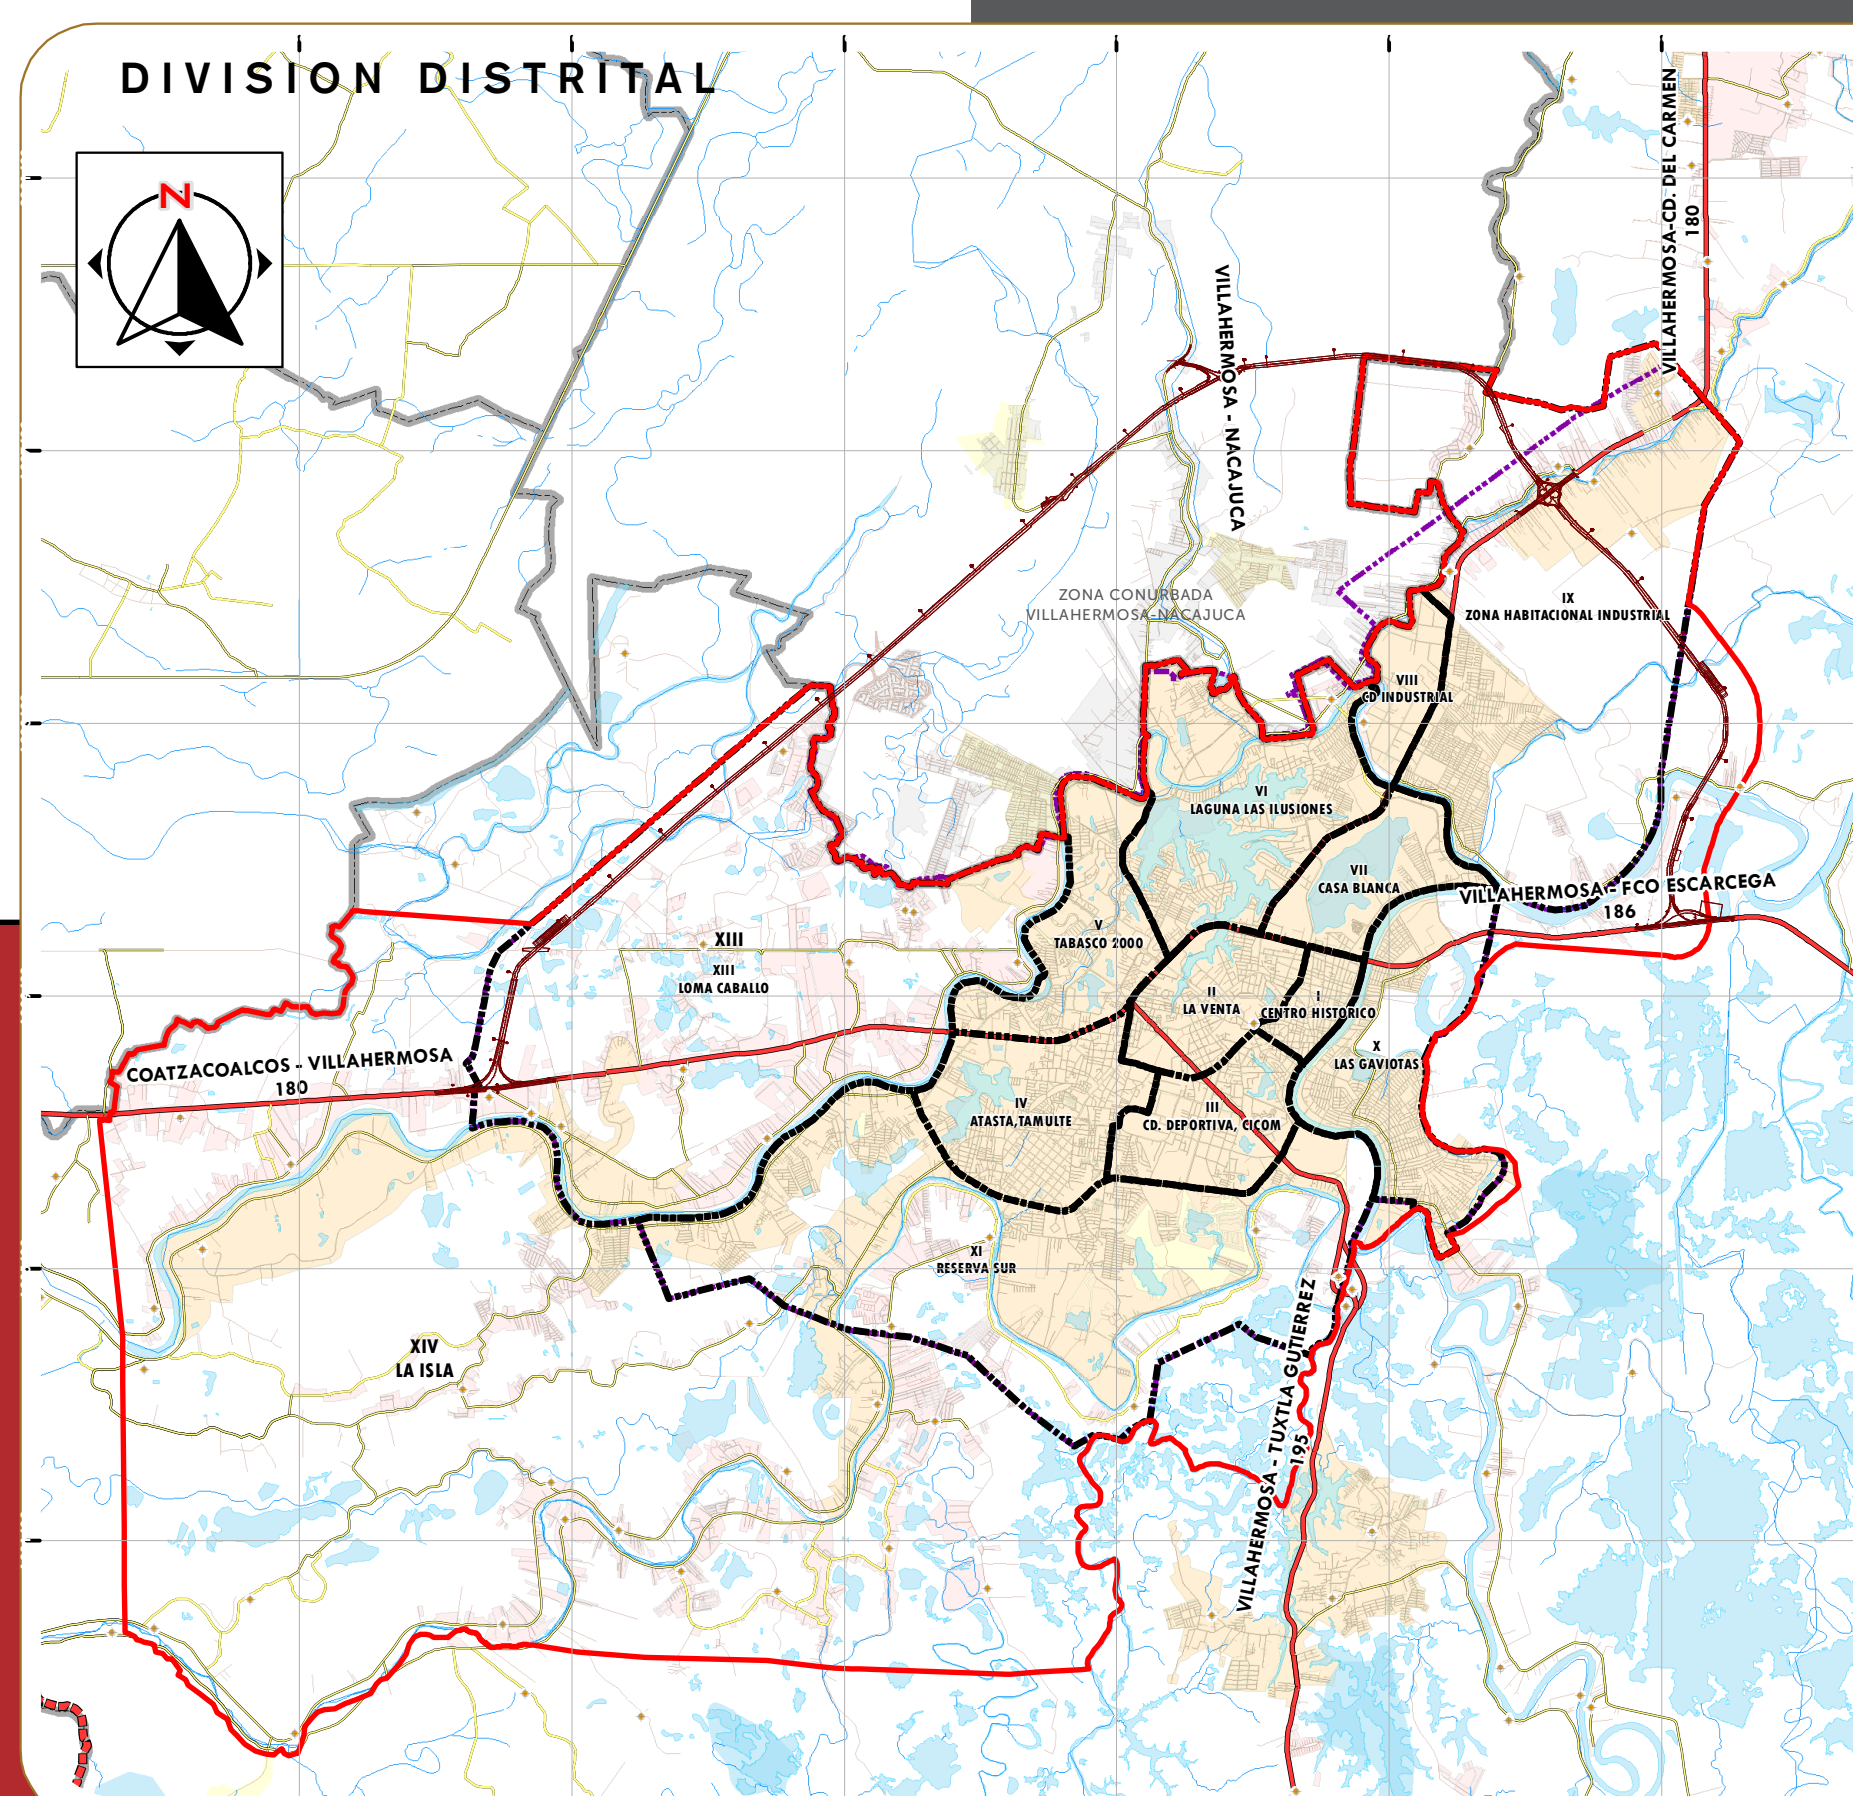

LIC. JOSÉ ANTONIO ALEJO HERNÁNDEZ
SECRETARIO DEL AYUNTAMIENTO

DRA. AIDA LOPEZ CERVANTES
DIRECTOR DEL INSTITUTO MUNICIPAL DE PLANEACIÓN

ESCALA GRAFICA:
1: 27. 000

**FECHA:**

OCTUBRE 2021

FUENTE

H. AYUNTAMIENTO DE CENTRO, INSTITUTO DE PLANEACIÓN Y DESARROLLO URBANO
DEL MUNICIPIO DE CENTRO. CARTOGRAFÍA URBANA DE LA CIUDAD DE VILLAHERMOSA
DEL PROGRAMA DE DESARROLLO URBANO DE LA CIUDAD DE VILLAHERMOSA Y SUS
CENTROS METROPOLITANOS DEL MUNICIPIO DE CENTRO, TABASCO. 2015 - 2030
A ESCALA 1: 27, 000

GENERADA A BASE DE FOTOGRAFIA AEREA 2014. MUNICIPIO DE CENTRO